



ΠΑΡΑΡΤΗΜΑ IV_b
ΣΧΕΔΙΟ ΛΙΜΕΝΑΣ ΜΥΤΙΛΗΝΗΣ

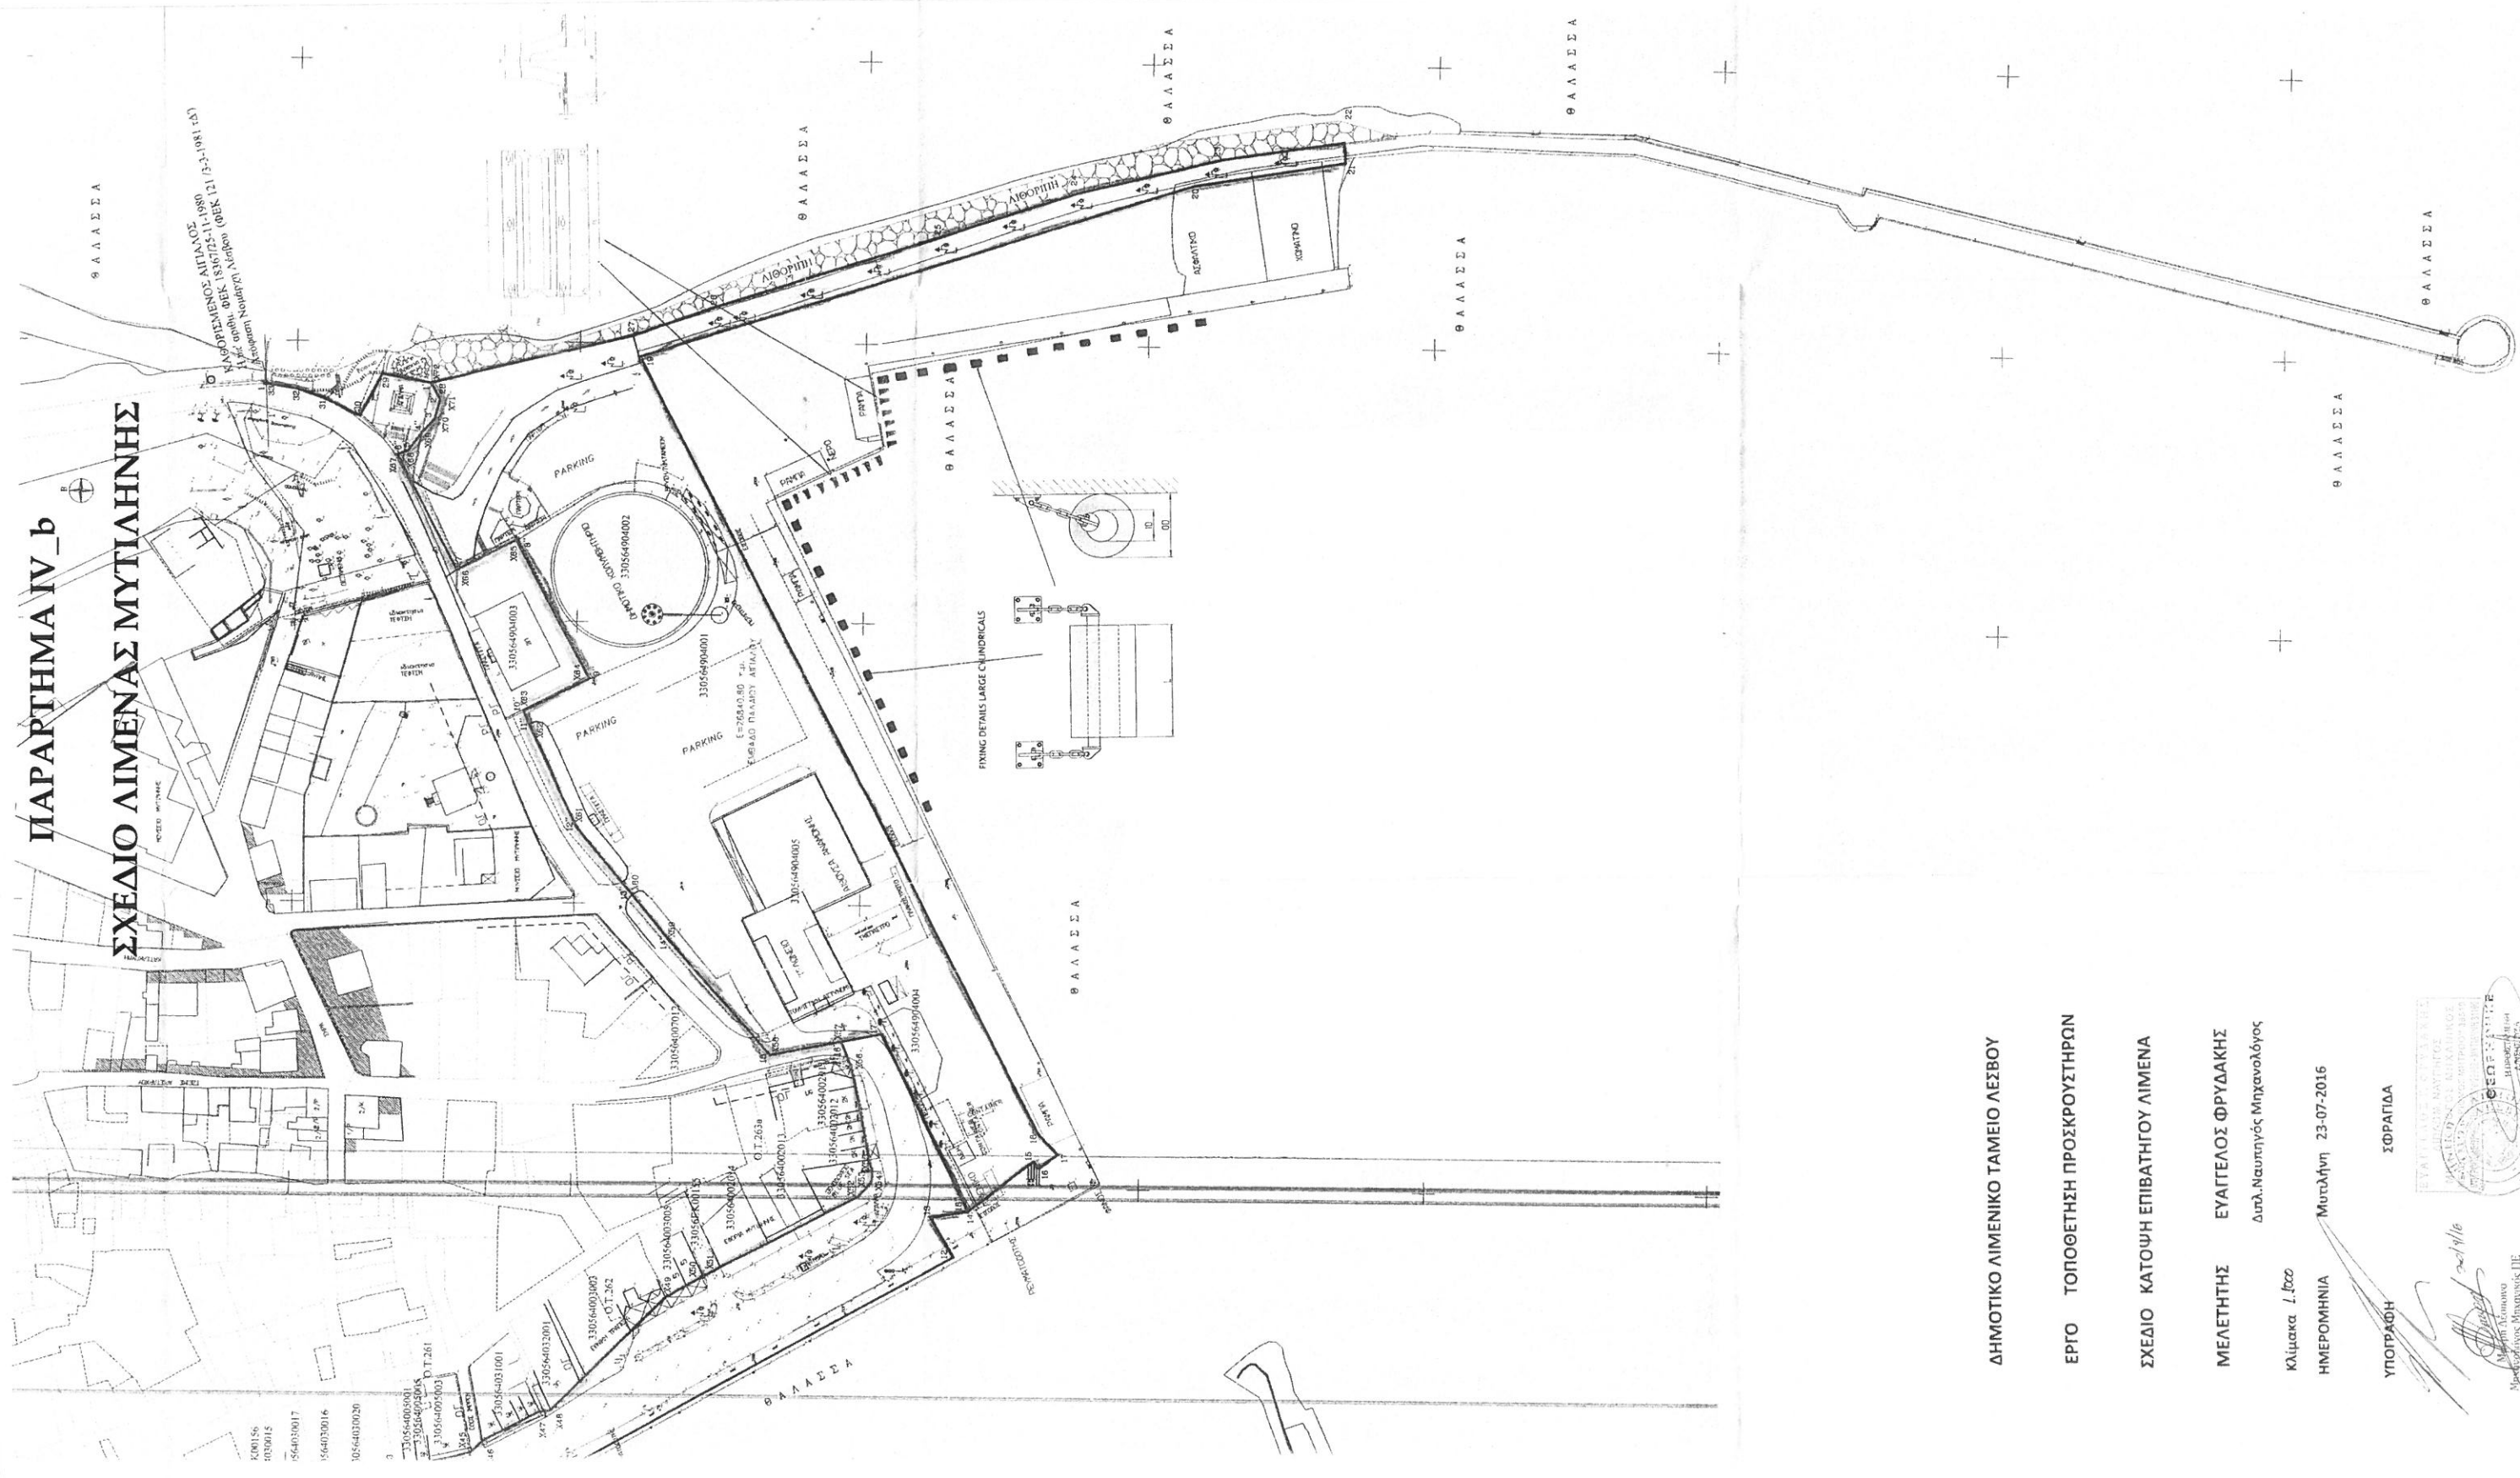

ΔΗΜΟΤΙΚΟ ΛΙΜΕΝΙΚΟ ΤΑΜΕΙΟ ΛΕΣΒΟΥ
ΕΡΓΟ ΤΟΠΟΘΕΤΗΣΗ ΠΡΟΣΚΡΟΥΣΤΗΡΣΩΝ
ΣΧΕΔΙΟ ΚΑΤΟΨΗ ΕΠΙΒΑΤΗΓΟΥ ΛΙΜΕΝΑ
ΜΕΛΕΤΗΤΗΣ ΕΥΑΓΓΕΛΟΣ ΦΡΥΔΑΚΗΣ
Διπλ. Ναυπηγός Μηχανολόγος
Κλιμακα 1:100
ΗΜΕΡΟΜΗΝΙΑ Μυτιλήνη 23-07-2016
ΥΠΟΓΡΑΦΗ *[Signature]* **ΣΦΡΑΓΙΔΑ**

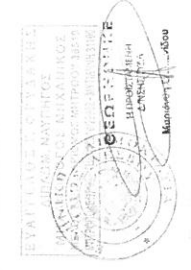

[Signature]
Μαρίνα Κωνσταντίνου
Συνεργός Μηχανικός Π.Ε.
Α.Μ. Π.Ε. 73211