


ΠΑΡΑΡΤΗΜΑ Β

ΣΧΕΔΙΟ ΛΙΜΕΝΙΚΗΣ ΕΓΚΑΤΑΣΤΑΣΗΣ

ΛΙΜΑΝΙ ΠΕΤΡΑΣ - ΚΑΒΑΚΙ

ΚΑΙΜΑΚΑ 1:500

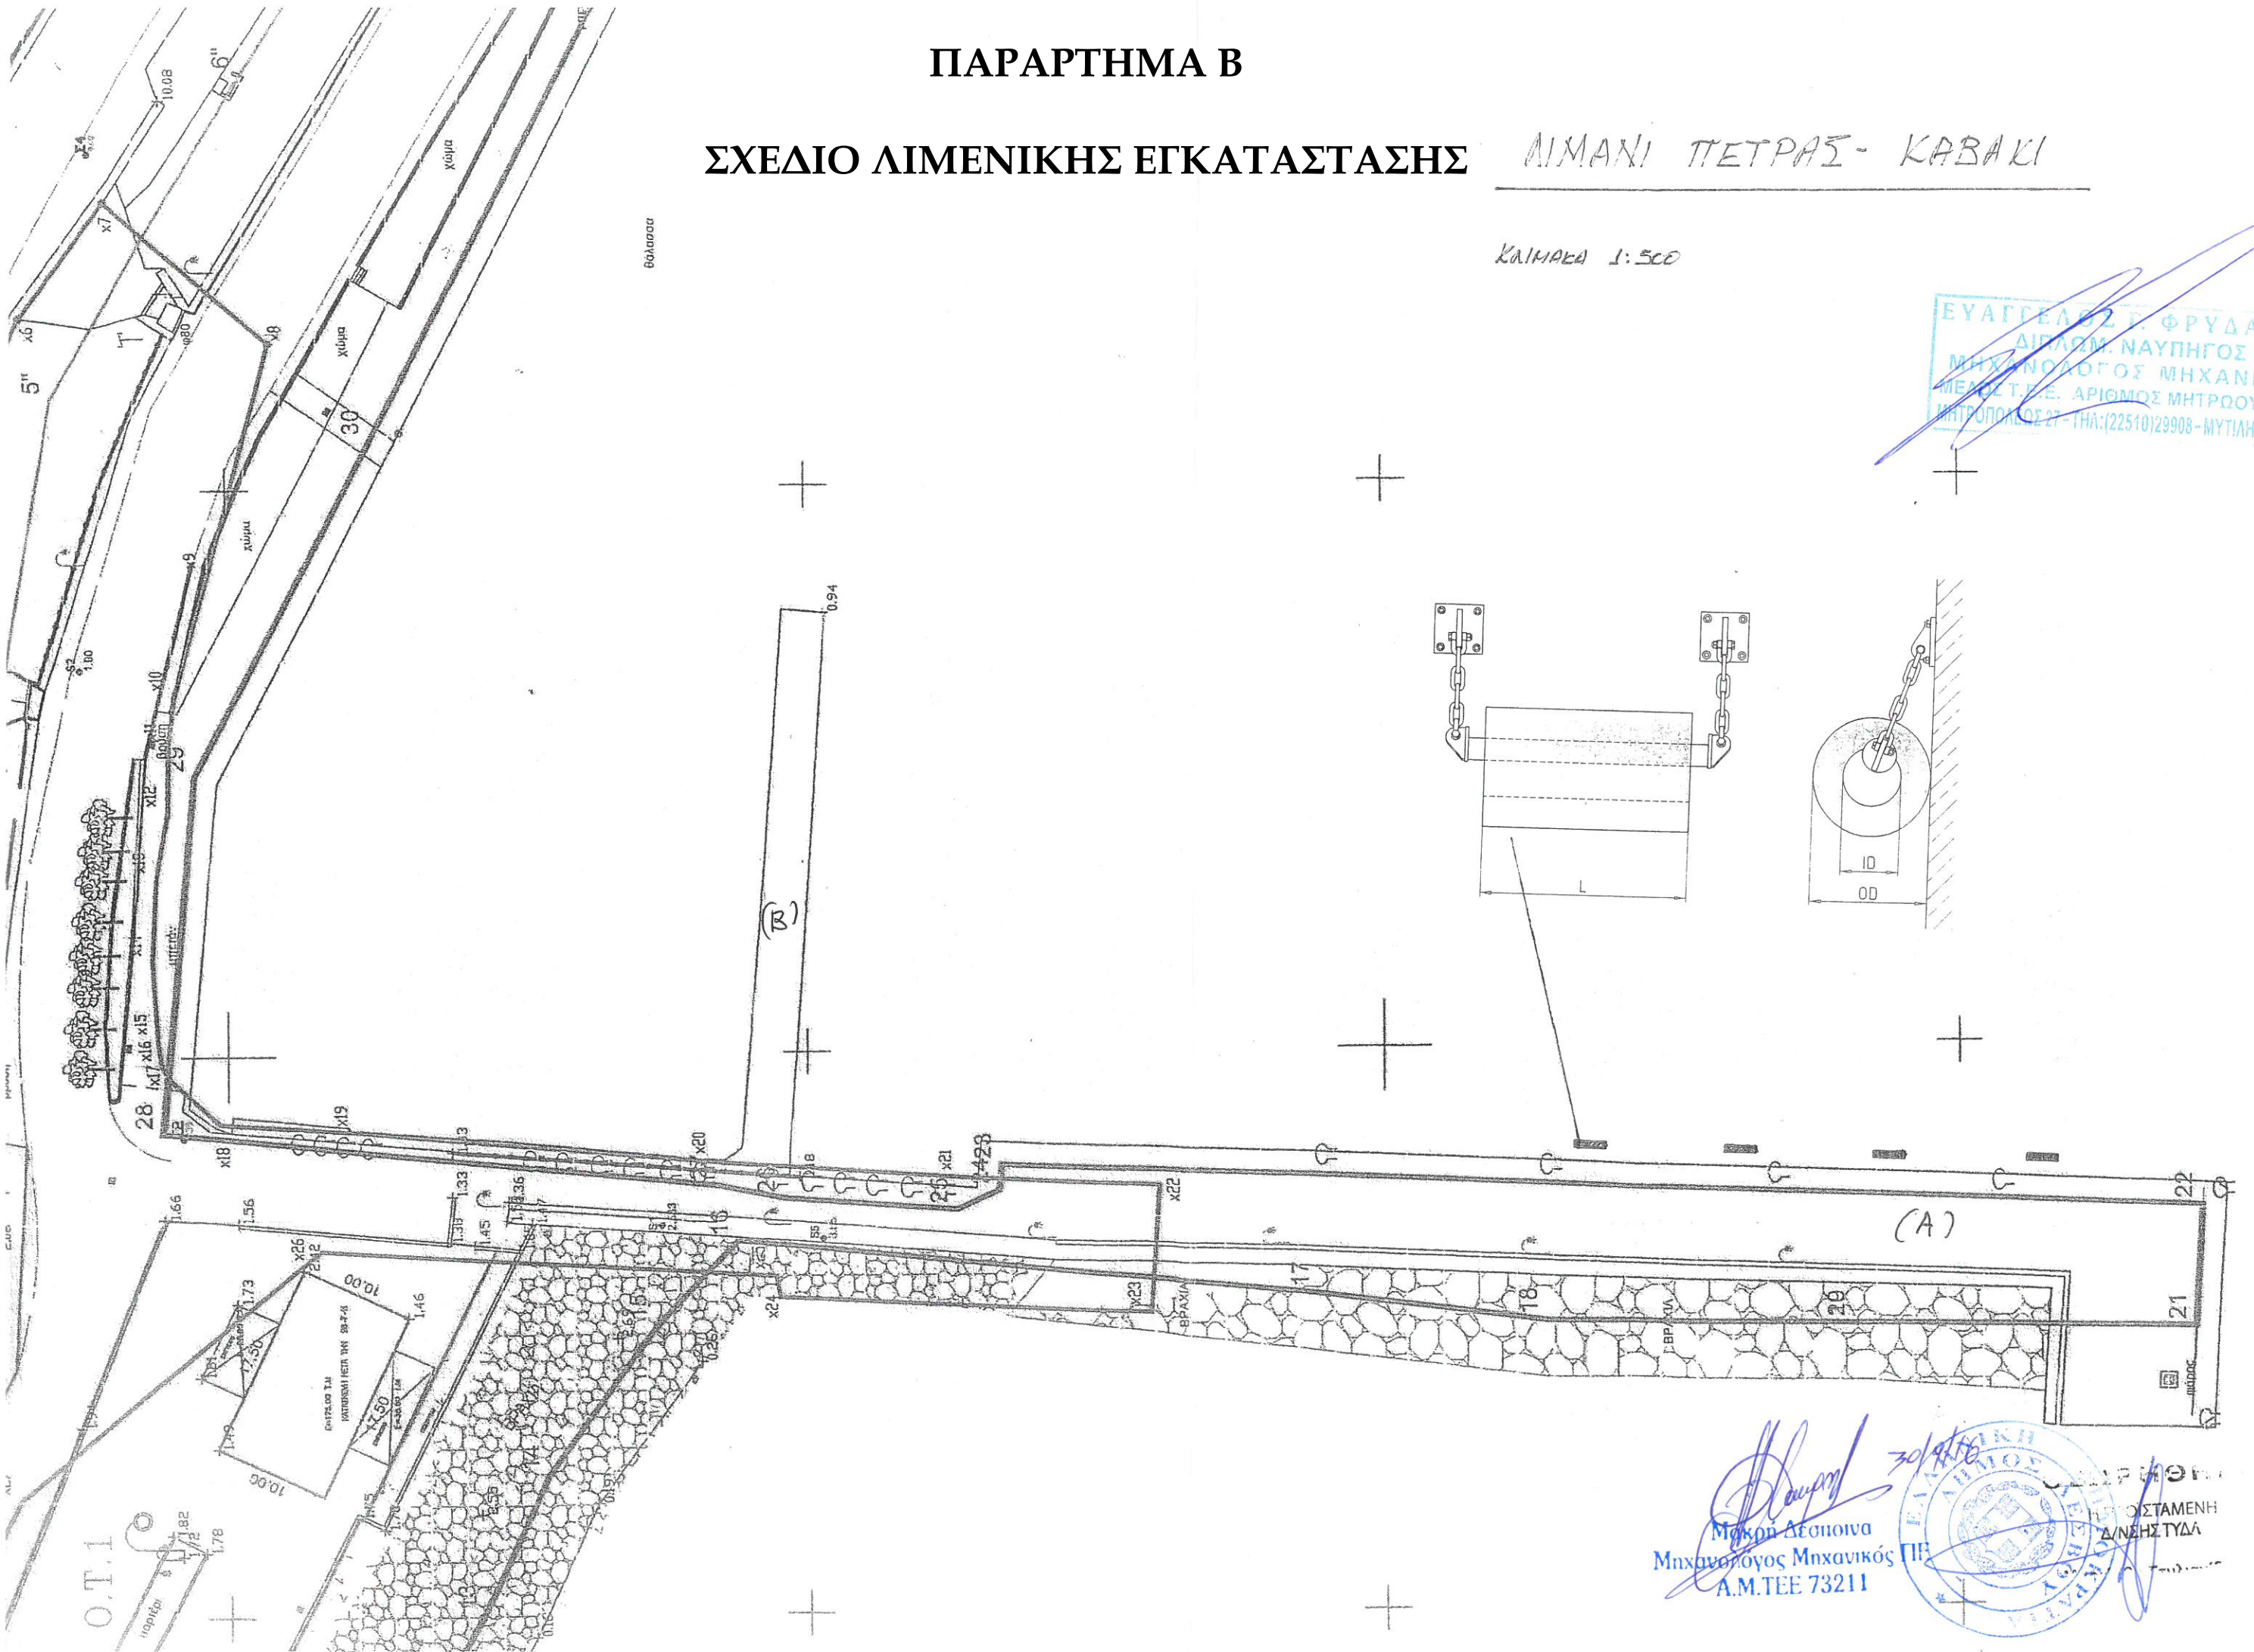

ΕΥΑΓΓΕΛΟΣ Φ. ΦΡΥΔΑΚΗΣ
ΔΙΠΛΩΜ. ΝΑΥΠΗΓΟΣ
ΜΗΧΑΝΟΛΟΓΟΣ ΜΗΧΑΝΙΚΟΣ
ΜΕΛΟΣ Τ.Ε.Ε. ΑΡΙΘΜΟΣ ΜΗΤΡΩΟΥ 38519
ΜΗΤΡΟΠΟΛΙΣ 27 - ΤΗΛ: (22510)29908 - ΜΥΤΙΛΗΝΗ 81100

Μάκης Δεσποινά
Μηχανολόγος Μηχανικός Π.Ε.
Α.Μ.Τ.Ε.Ε 73211

ΕΛΛΗΝΙΚΗ ΔΗΜΟΚΡΑΤΙΑ
ΥΠΟΥΡΓΕΙΟ ΠΑΙΔΕΙΑΣ, ΕΡΕΥΝΑΣ ΚΑΙ ΘΡΗΣΚΕΥΜΑΤΩΝ
ΙΝΣΤΙΤΟΥΤΟ ΤΕΧΝΟΛΟΓΙΑΣ ΥΠΟΛΟΓΙΣΤΩΝ ΚΑΙ ΕΚΔΟΣΕΩΝ ΔΙΑΔΙΚΤΥΟΥ
ΙΤΕ